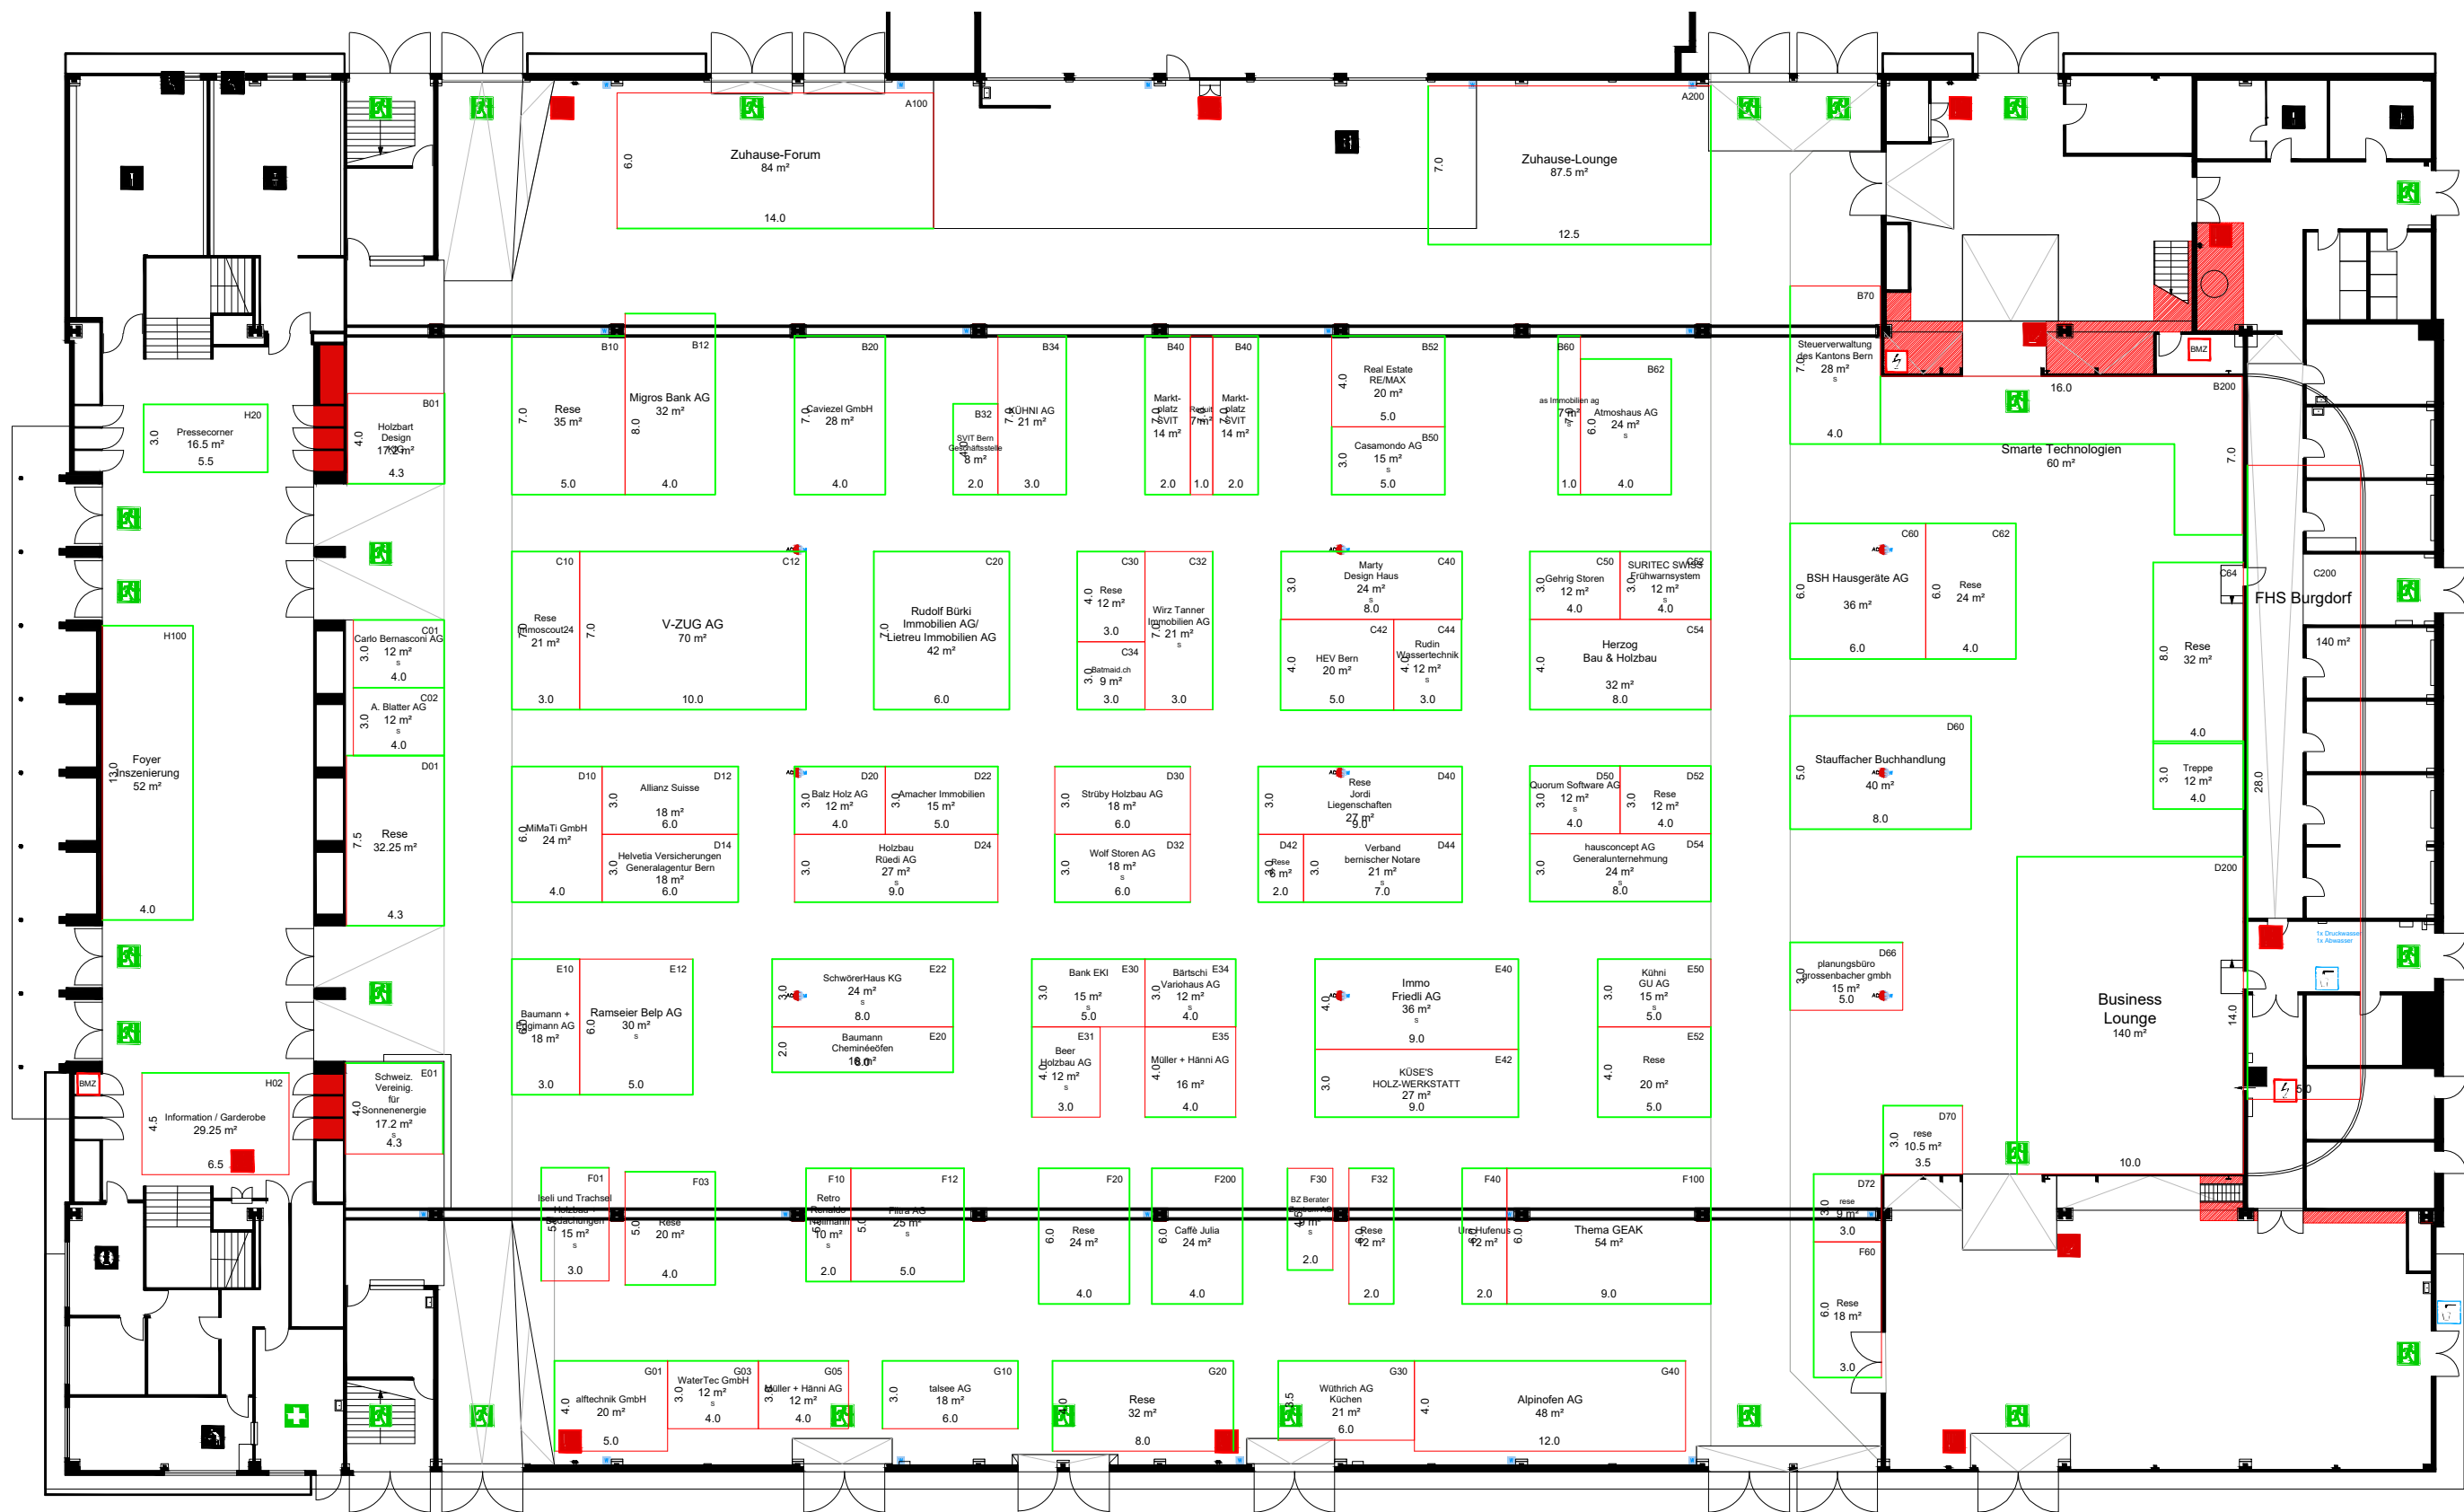


- Konstruktion**
- Mauer / Stütze tragend
 - Deckeninfo / Galerie
 - Trägerstruktur
 - Strom-/ Wasseranschluss
- Fläche**
- Sperrfläche
- Standplanung**
- geschlossene Seite
 - offene Front

- Kennzahlen**
- Gesamtfläche
Hallenhöhe i.L.
> Hauptschiff
> Seitenschiff
> Foyer
max. Bauhöhe
> Hauptschiff
> Seitenschiff
> Podeste
> Foyer
Deckenabhangung
Bodenbelastbarkeit
> Podeste
Stützenraster
Stützenquerschnitte
Torgrosse (bxh)
Gastronomie
Sicherheitsseinricht.
- Halle 4.1**
- 4'610m²
10.00m
2.60 - 5.00m
3.90m
9.50m
2.60m
2.90m
3.00m
600 kg/Punkt
2'500 kg/m²/150 kg/m²/39.00 x 8.00m
0.45 x 0.45m
versch.
Restaurant O'zapft
Brandmeldeanlage

- Signaletik**
- Fluchtweg
 - Sanität
 - Handfeuerlöscher (HFL)
 - Wasserlöschposten (WLP)
 - Information
 - Toilette
 - Restaurant
 - Rolltreppe
 - Personen-/ Warenlift
 - Geldautomat

BERNEXPO
GROUPE

Hallenplan

Messe / Veranstaltung	Halle
Zuhause 2020	4.1
Anlass-Datum	Zeichner / Abteilung
26.03.-29.03.2020	rj
Massstab / Planformat	Datum / Version
1:300 / A3	03.03.2020
Die Rechte dieses Dokuments obliegen der BERNEXPO AG. Das Vervielfältigen und Weiterreichen muss genehmigt werden.	

ZUHAUSE
BERN2020